PROJEKTMAPPE TERRASSE/ LOUNGE REITER WOLFSBERG

smertnik kraut

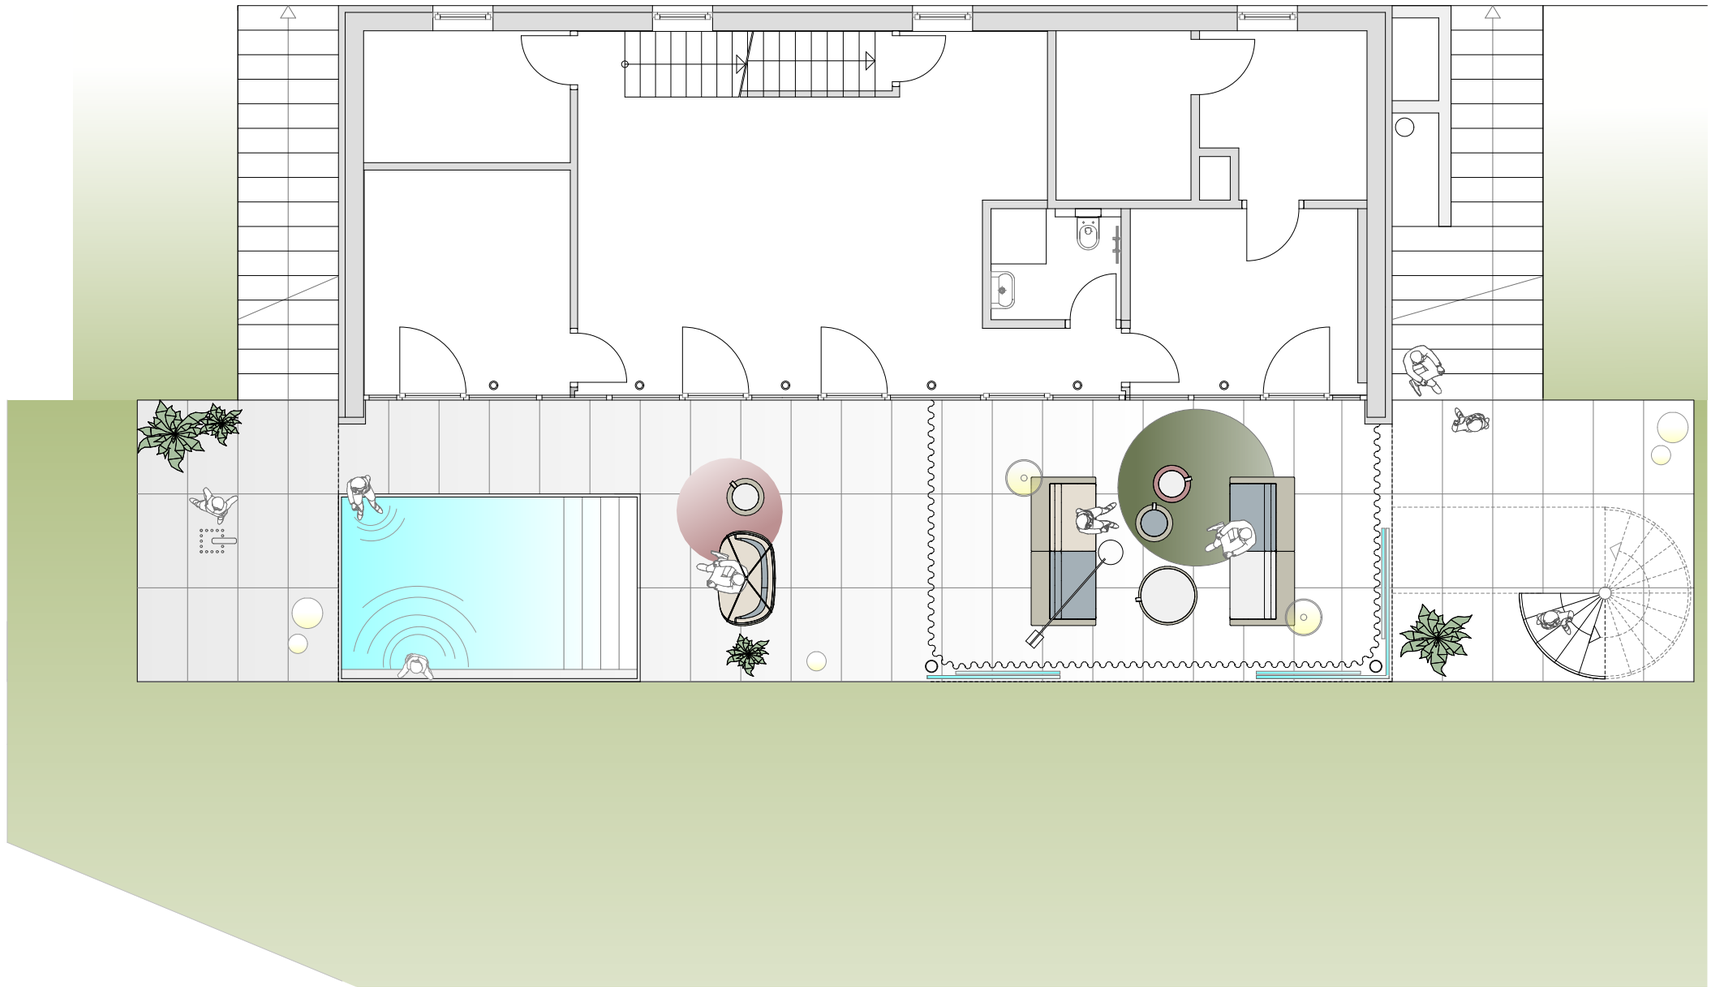

GRUNDRISS UNTERGESCHOSS M 1:100

GRUNDRISS OBERGESCHOSS M 1:100

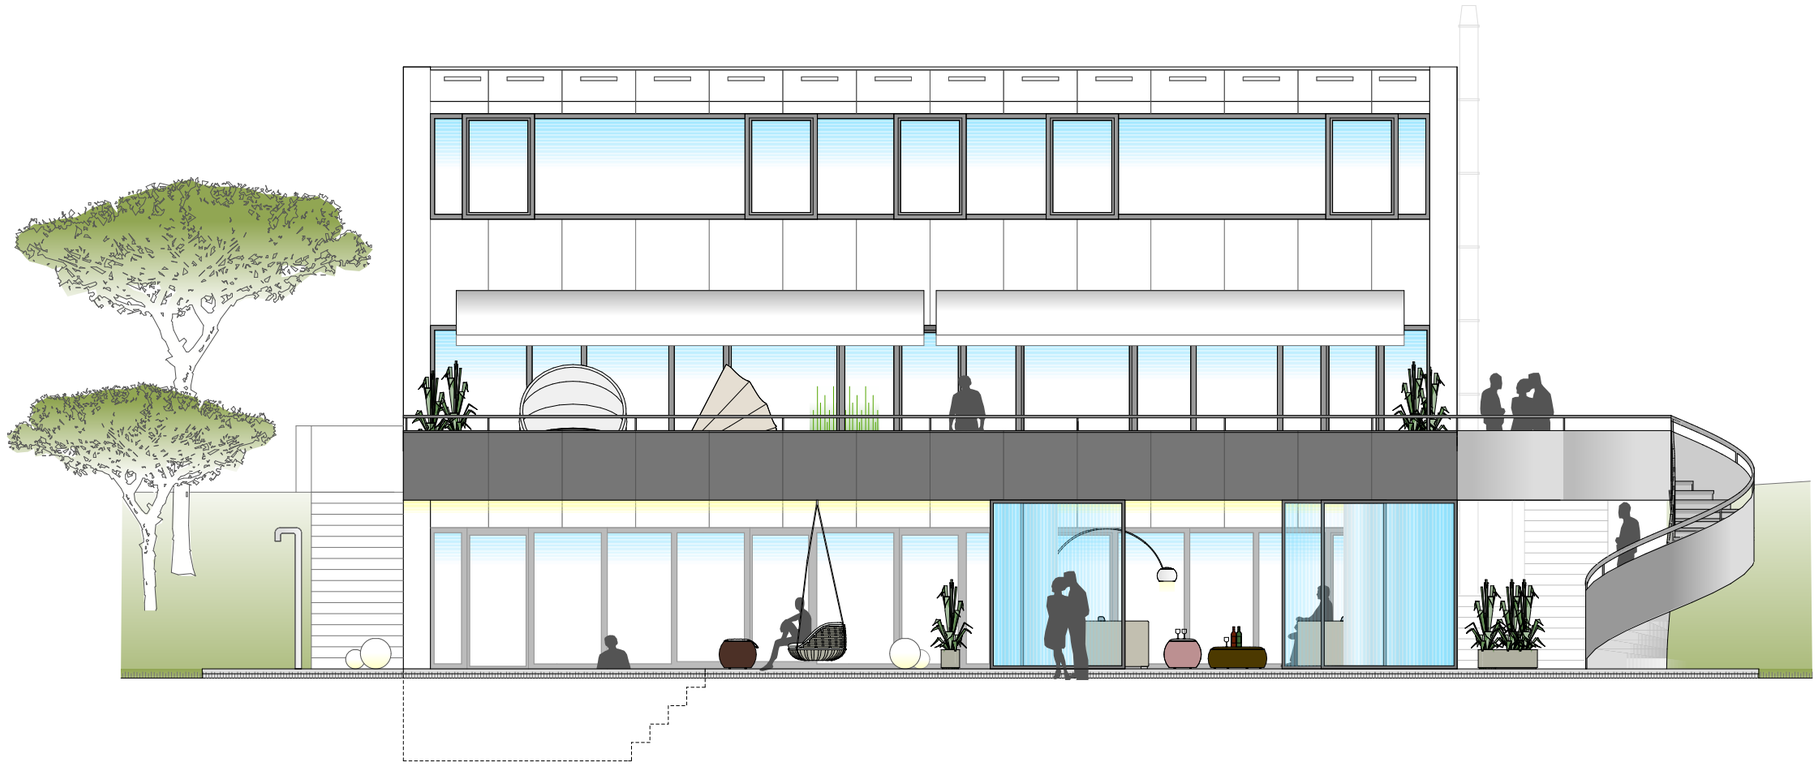

ANSICHT SÜD M 1:100

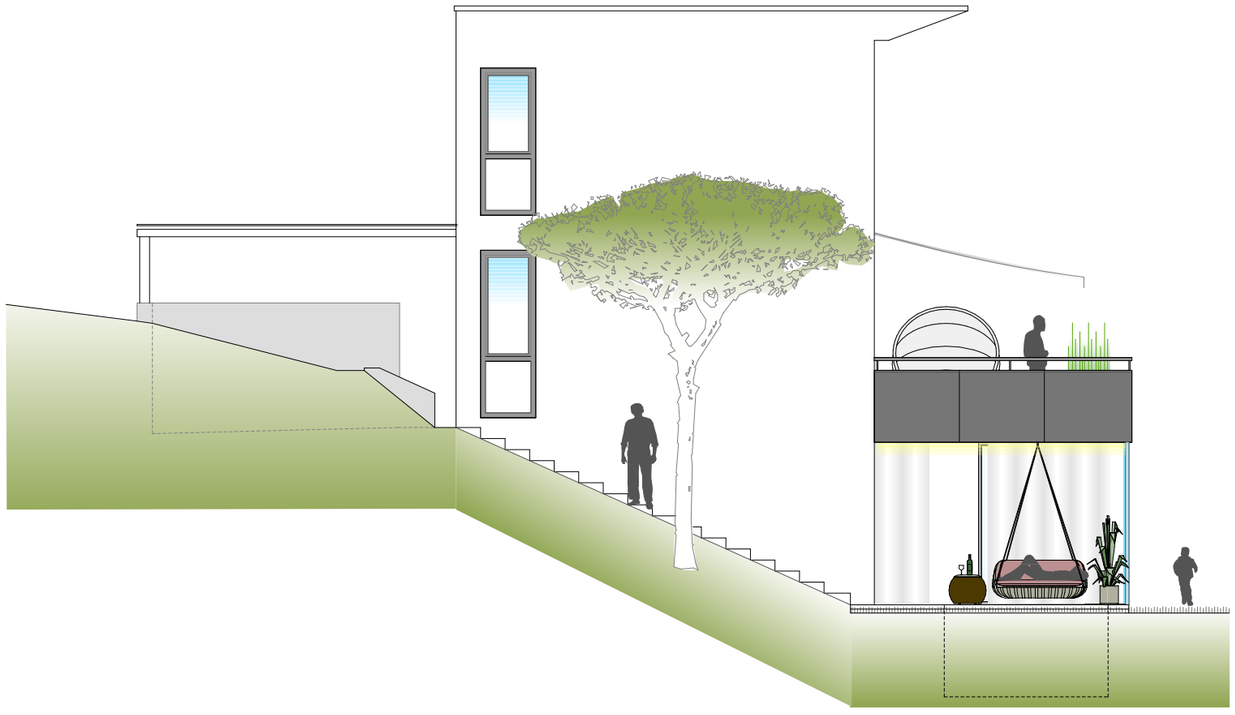

ANSICHT WEST M 1:100

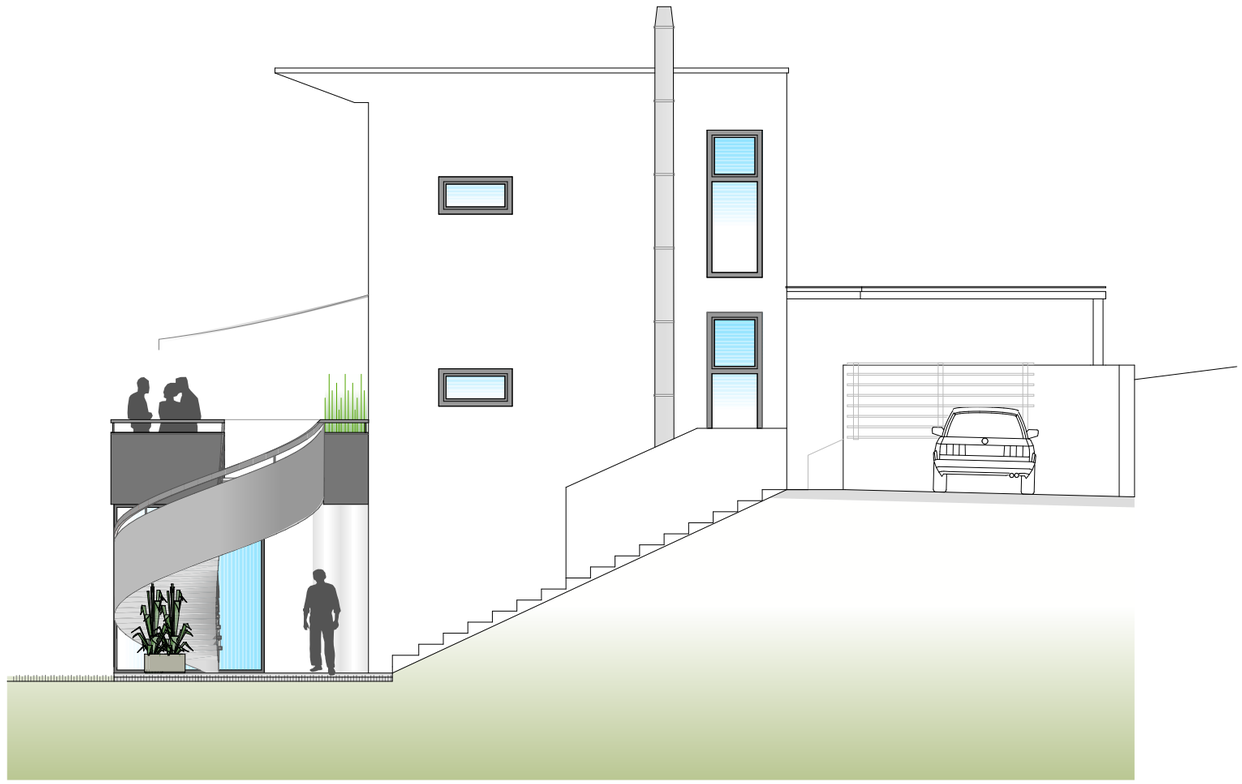

ANSICHT OST M 1:100

SCHNITT DURCH SITZBEREICH M 1:100

SCHNITT DURCH POOL M 1:100

MOODS

MOODS

smertnik kraut

Vielen Dank für Ihre Aufmerksamkeit

smertnik kraut

ARCHITEKTEN
SMERTNIK KRAUT ZT GMBH

LASSINGLEITHNERPLATZ 2/13
A 1020 WIEN

OFFICE@SMERTNIKKRAUT.AT
WWW.SMERTNIKKRAUT.AT

TEL +43 1 890 17 44
FAX +43 1 890 17 44 11

Copyright by smertnikkraut

Dieses Konzept und die in diesem Konzept erarbeiteten Vorschläge und Entwürfe sind geistiges Eigentum der smertnikkraut ZT GMBH und unterliegen den geltenden Urheberrechtsgesetzen. Die Vervielfältigung komplett oder ausschnittsweise sowie jegliche Weitergabe an Dritte ist nicht gestattet.